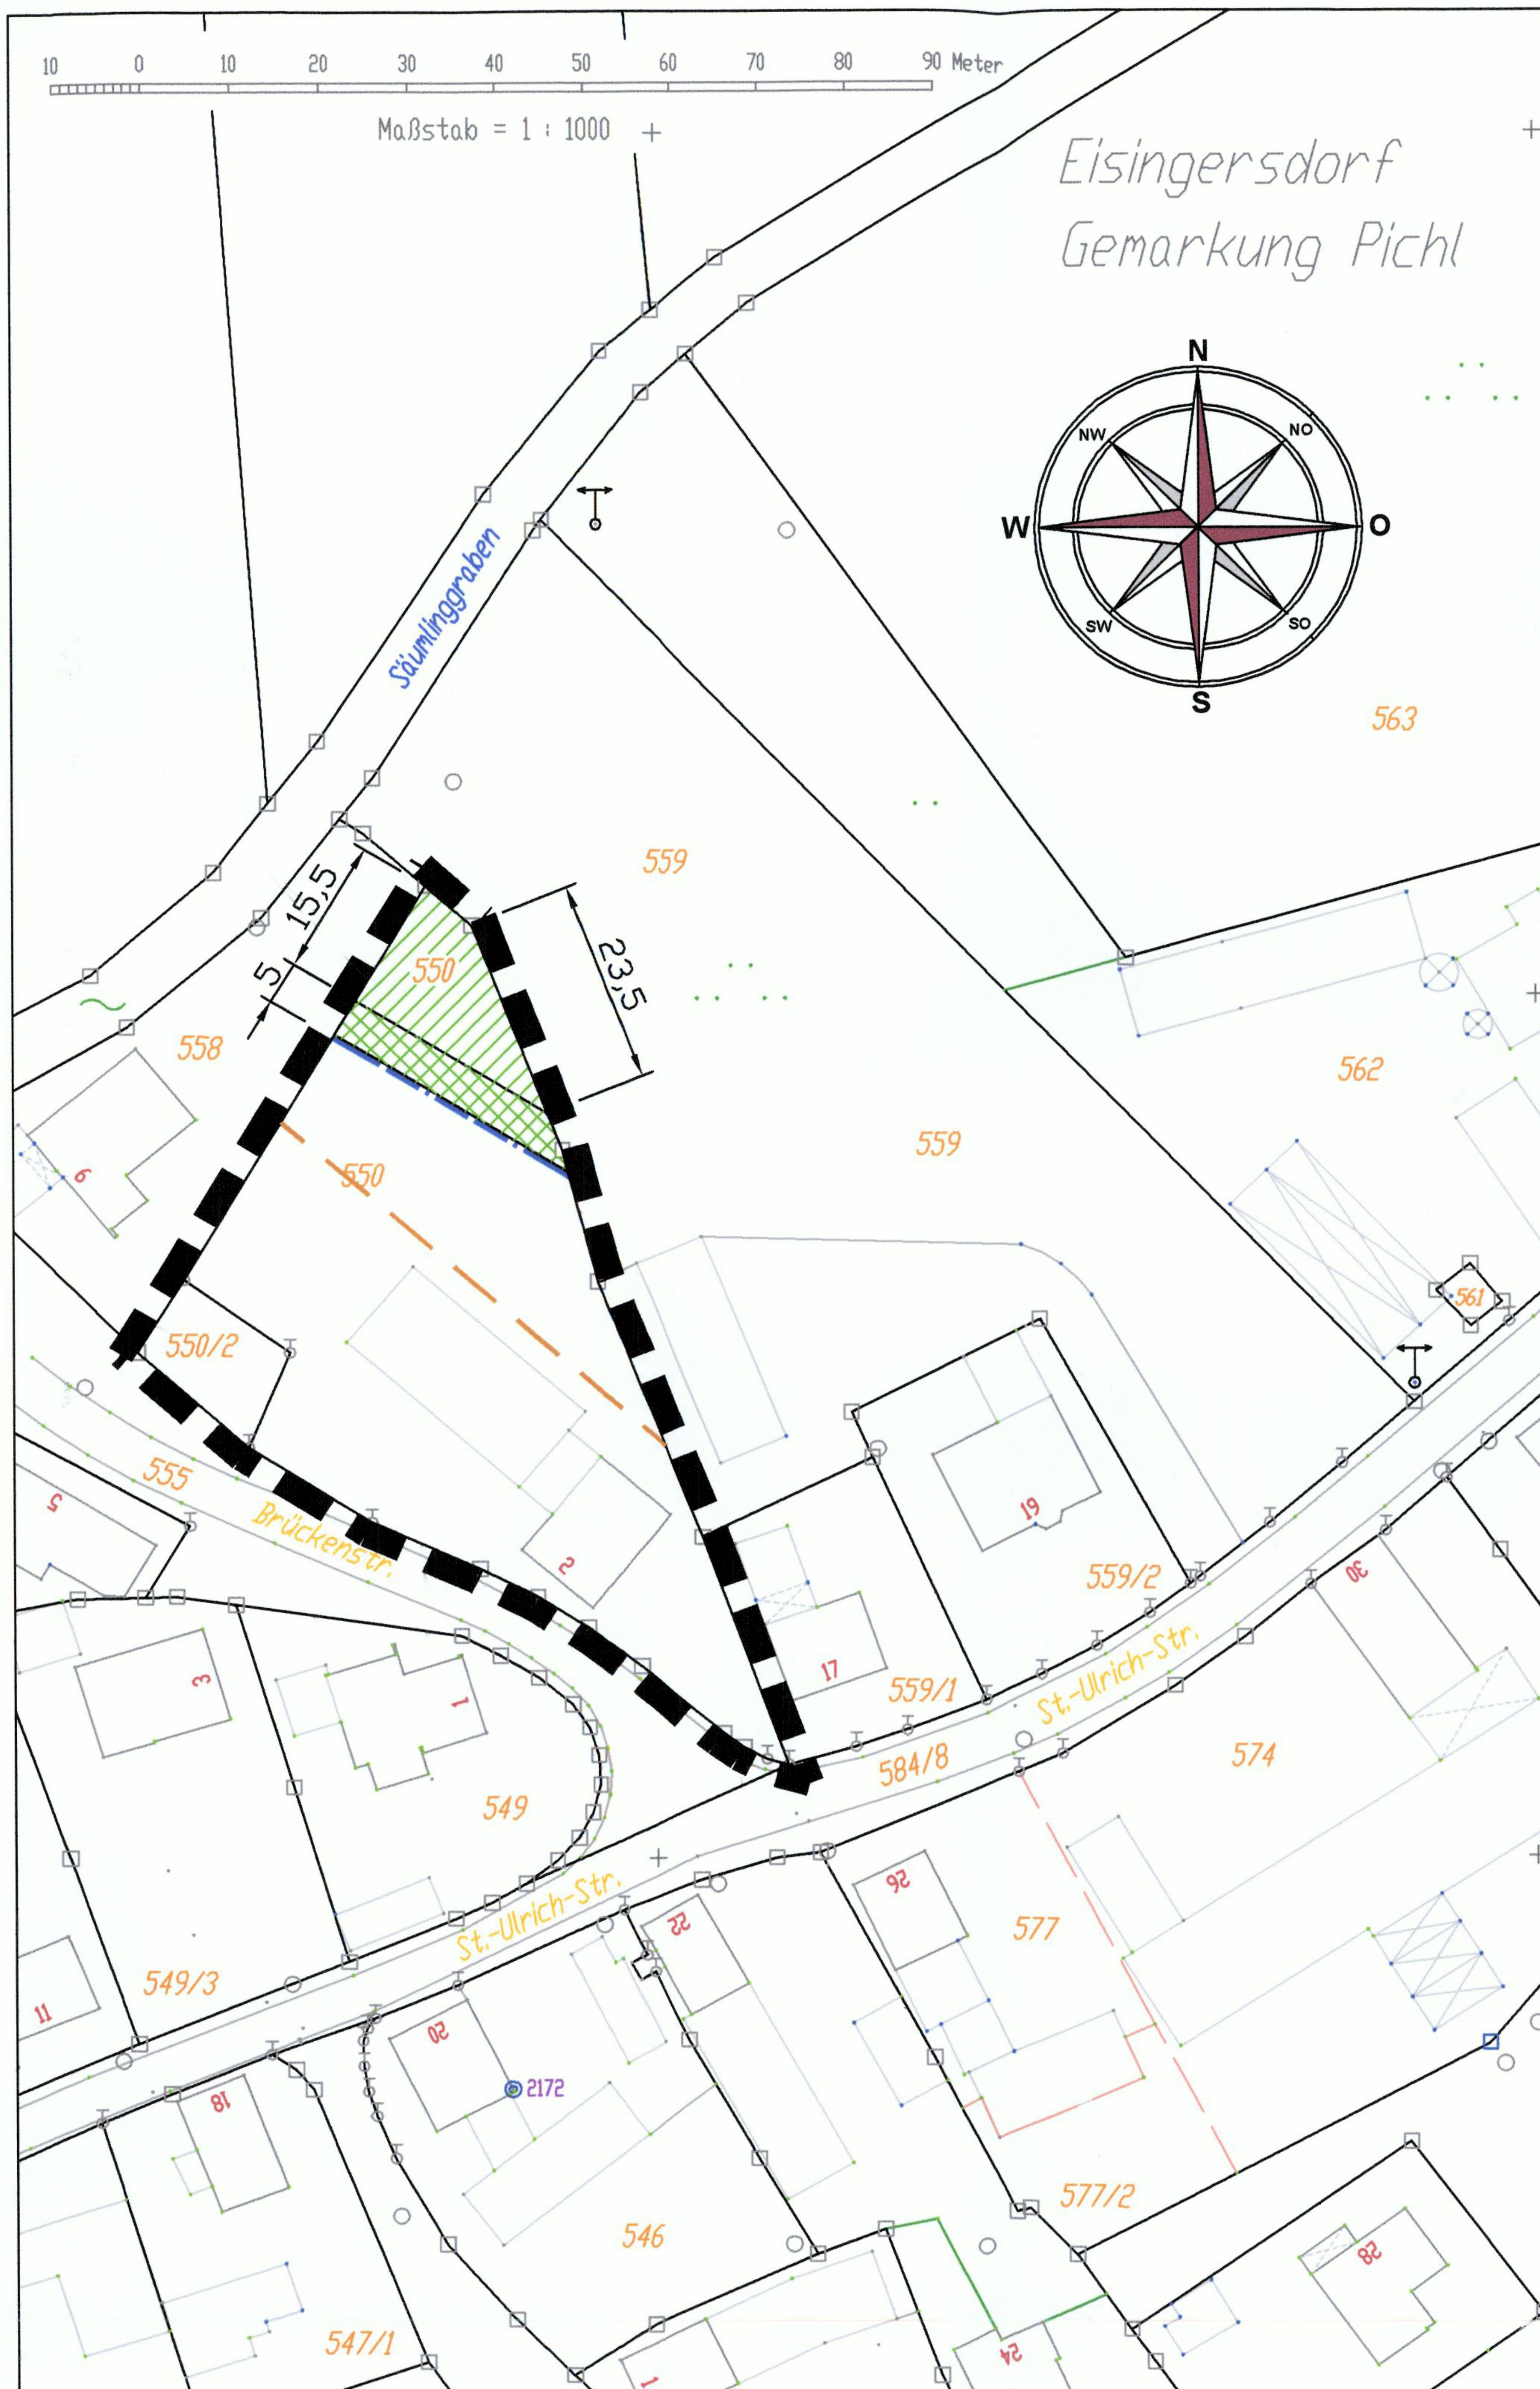


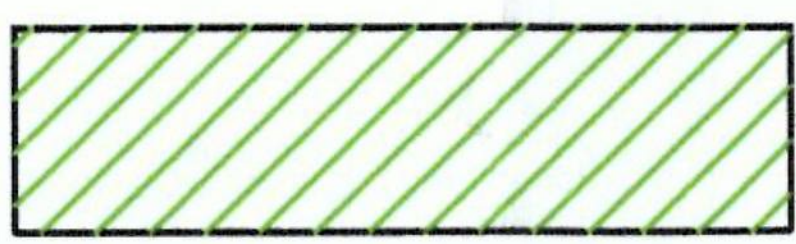
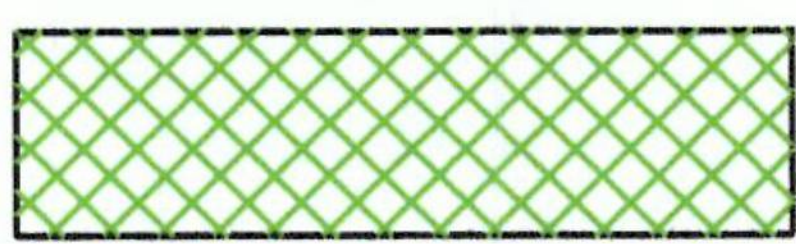
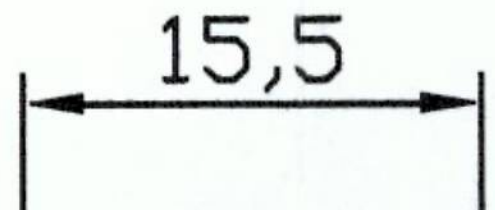


Satzung

über die Festsetzung von Grenzen für den im
Zusammenhang bebauten Ortsteil Eisingersdorf
der Marktgemeinde Aindling im Bereich des
Grundstücks Brückenstraße 2

Fassung vom 11.9.2007

a) Festsetzungen:

-  Grenze des räumlichen Geltungsbereichs
-  Baugrenze
-  private Grünfläche ohne festgesetztem Pflanzgebot
-  private Grünfläche mit festgesetztem Pflanzgebot
-  15,5
Maßangabe in Meter



Eisingersdorf
Maßstab 1:10.000

b) weitere Planzeichen:

-  bisherige Grenze des Außenbereichs
-  2 Hausnummer
-  550 Flurstücksnummer
-  vorhandener Grenzstein
-  Grenzpunkt

Markt Aindling
Landkreis Aichach-Friedberg

Lageplan M. = 1:1000



Aindling, den 14.9.2007

Tomas Zinnecker
1. Bürgermeister