

Ortsrandsatzung  
 Binnenbach –Nord- West  
 Entlang der Strasse „Am Berg“  
 Fassung v. 22.01.2001  
 geändert 02.03.2001  
 u. 07.06.2001

Aichach, den 19.1.2000  
 Vermessungsamt Aichach





Zeichenerklärung:

- Geltungsbereich
- Baugrenze
- Private Grünfläche
- 4 Maßangabe in Meter
- Umgrenzung der Ausgleichsfläche
- Bäume u. Sträucher vorh.

Aindling, den 05.12.2001

*Lentscher*  
 Lentscher  
 1. Bürgermeister

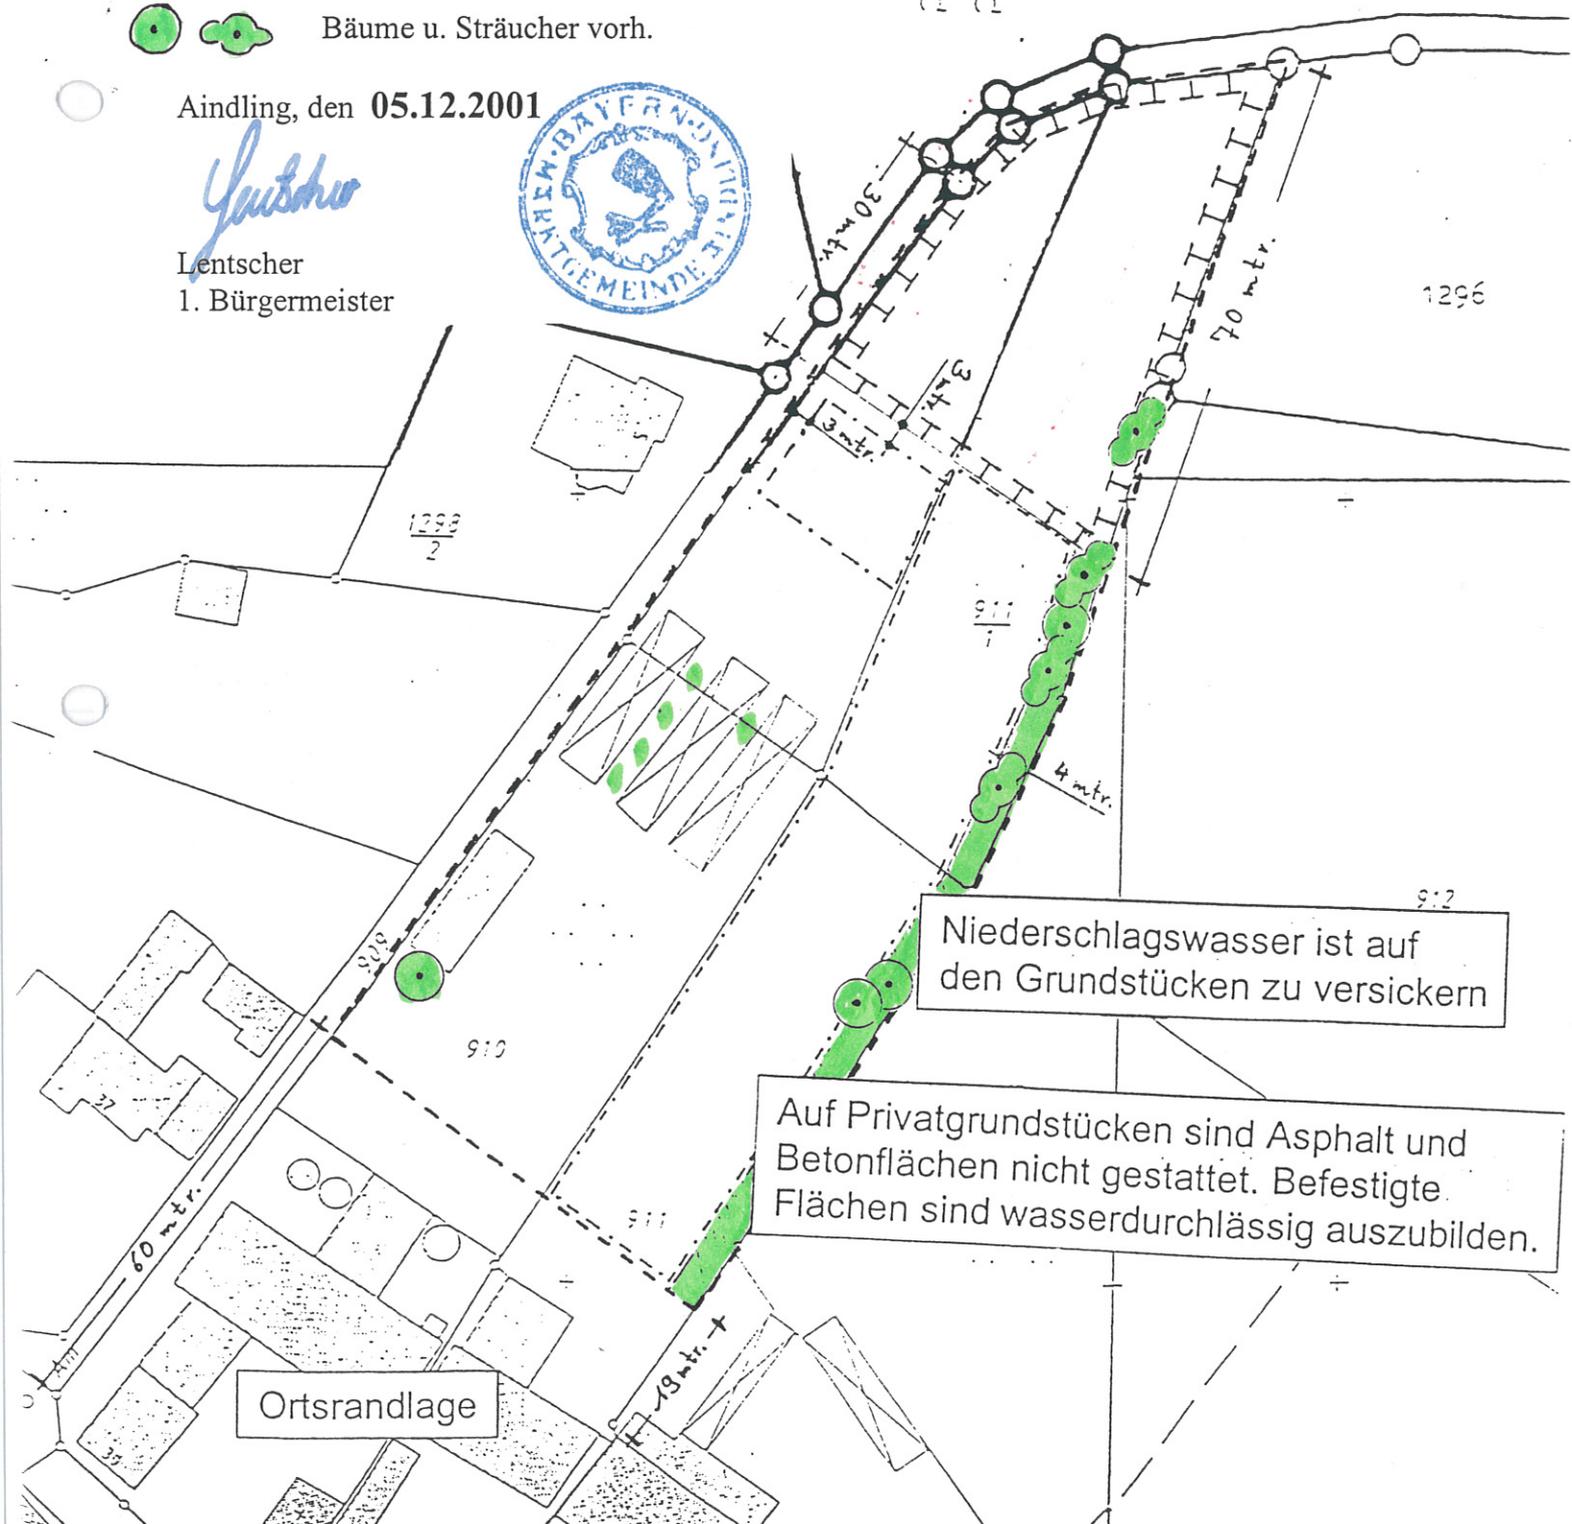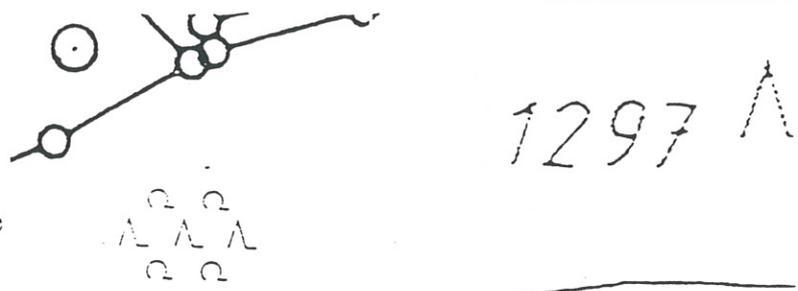

Niederschlagswasser ist auf den Grundstücken zu versickern

Auf Privatgrundstücken sind Asphalt und Betonflächen nicht gestattet. Befestigte Flächen sind wasserdurchlässig auszubilden.

Ortsrandlage