


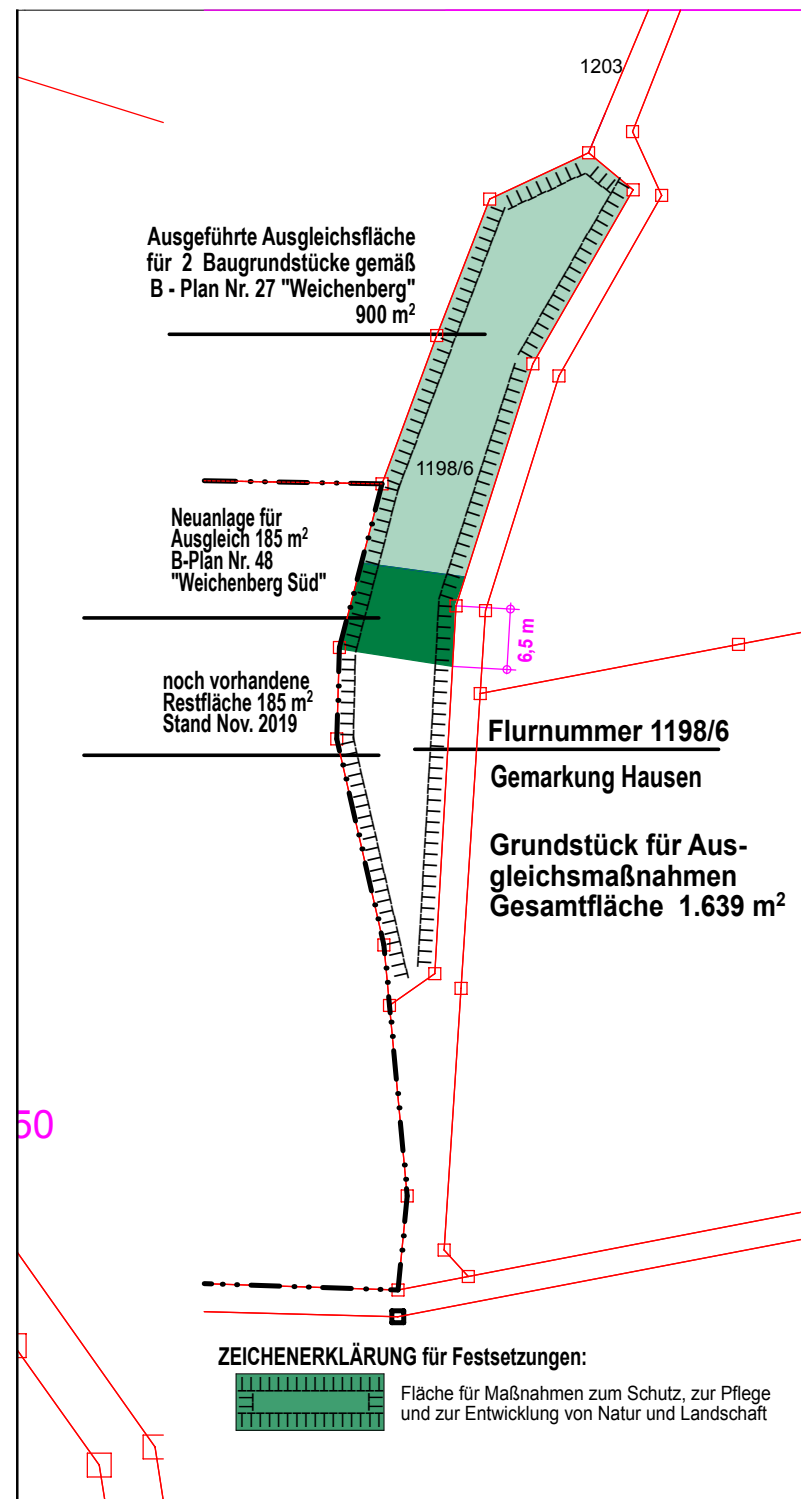


**Lageplan M 1 : 1000
Ausgleichsfläche**


Bilanzierung der Ausgleichsfläche :

gesamte Fläche der Ausgleichsmaßnahmen -siehe Begründung B-Plan Nr. 27 "Weichenberg"	1.639 m ²
Entnahme für 2 Grundstücke gemäß Bebauungsplan Nr. 27 "Weichenberg"	900 m ²
noch vorhandene Ausgleichsfläche zur Entnahme - Stand November 2019	739 m ²
Entnahme für Bebauung gemäß Bebauungsplan "Weichenberg Süd" vom Dezember 2019	185 m ²
noch verbleibende Restfläche - Stand Dezember 2019	534 m ²

Planzeichnung Ausgleichsmaßnahmen

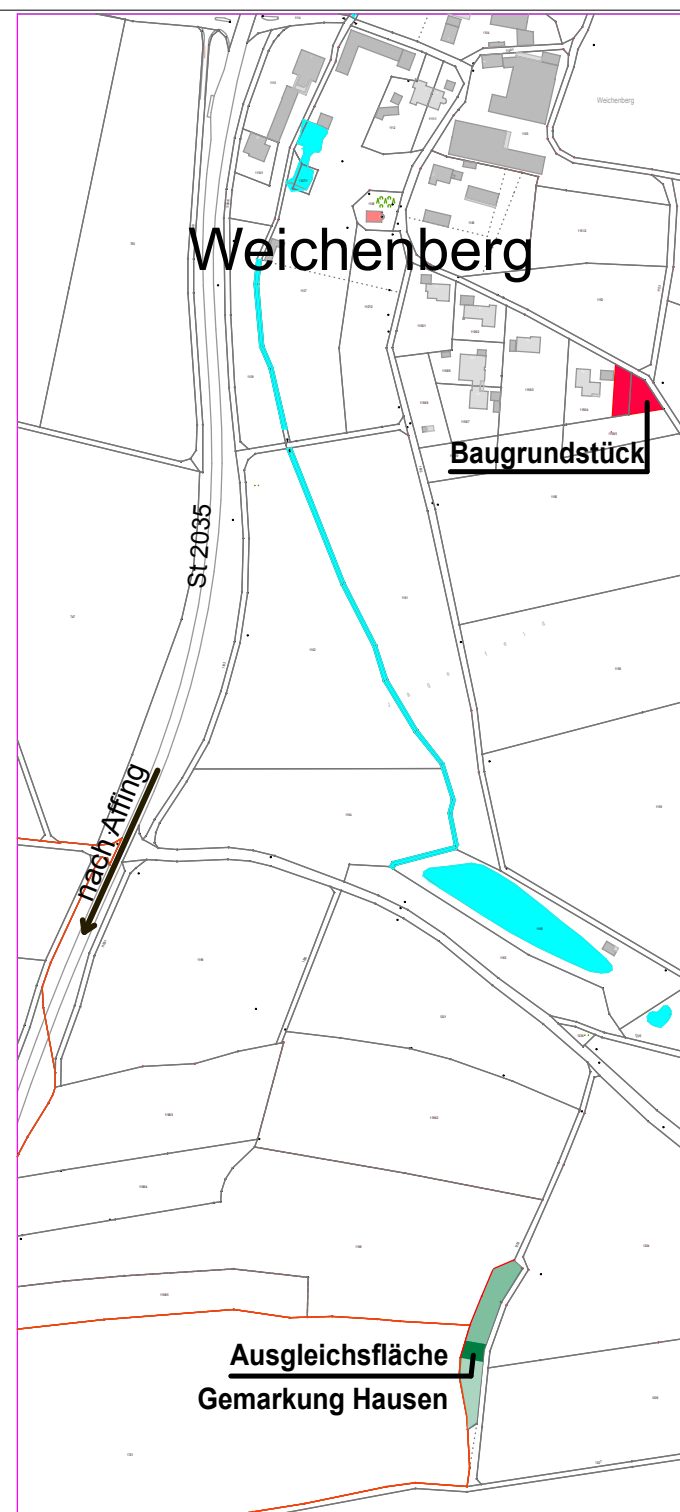

**Lageplan M 1 : 5000
Übersicht**

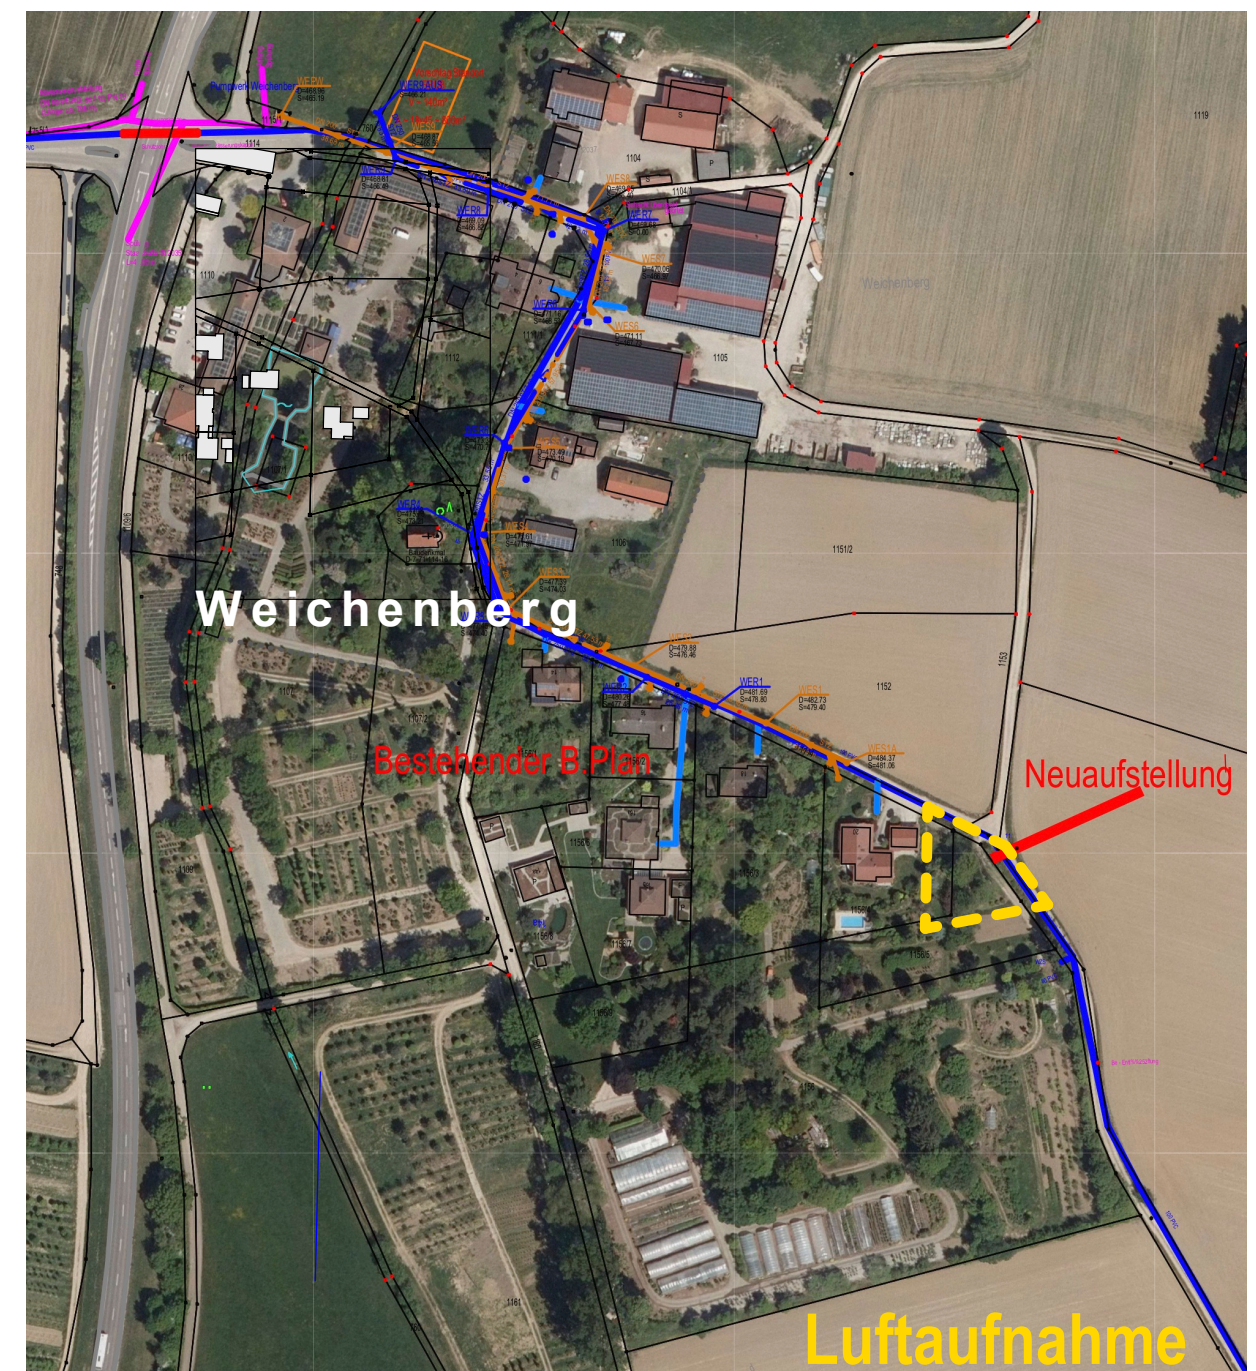

**einfacher
BEBAUUNGSPLAN Nr. 48
"WEICHENBERG SÜD"
in Weichenberg**

Planteil B) Ausgleichsmaßnahmen

Entwurf vom 10.12.2019 in der Fassung vom 10.11.2020

Aindling, den

(Siegel)

Gertrud Hitzler, 1. Bürgermeisterin