


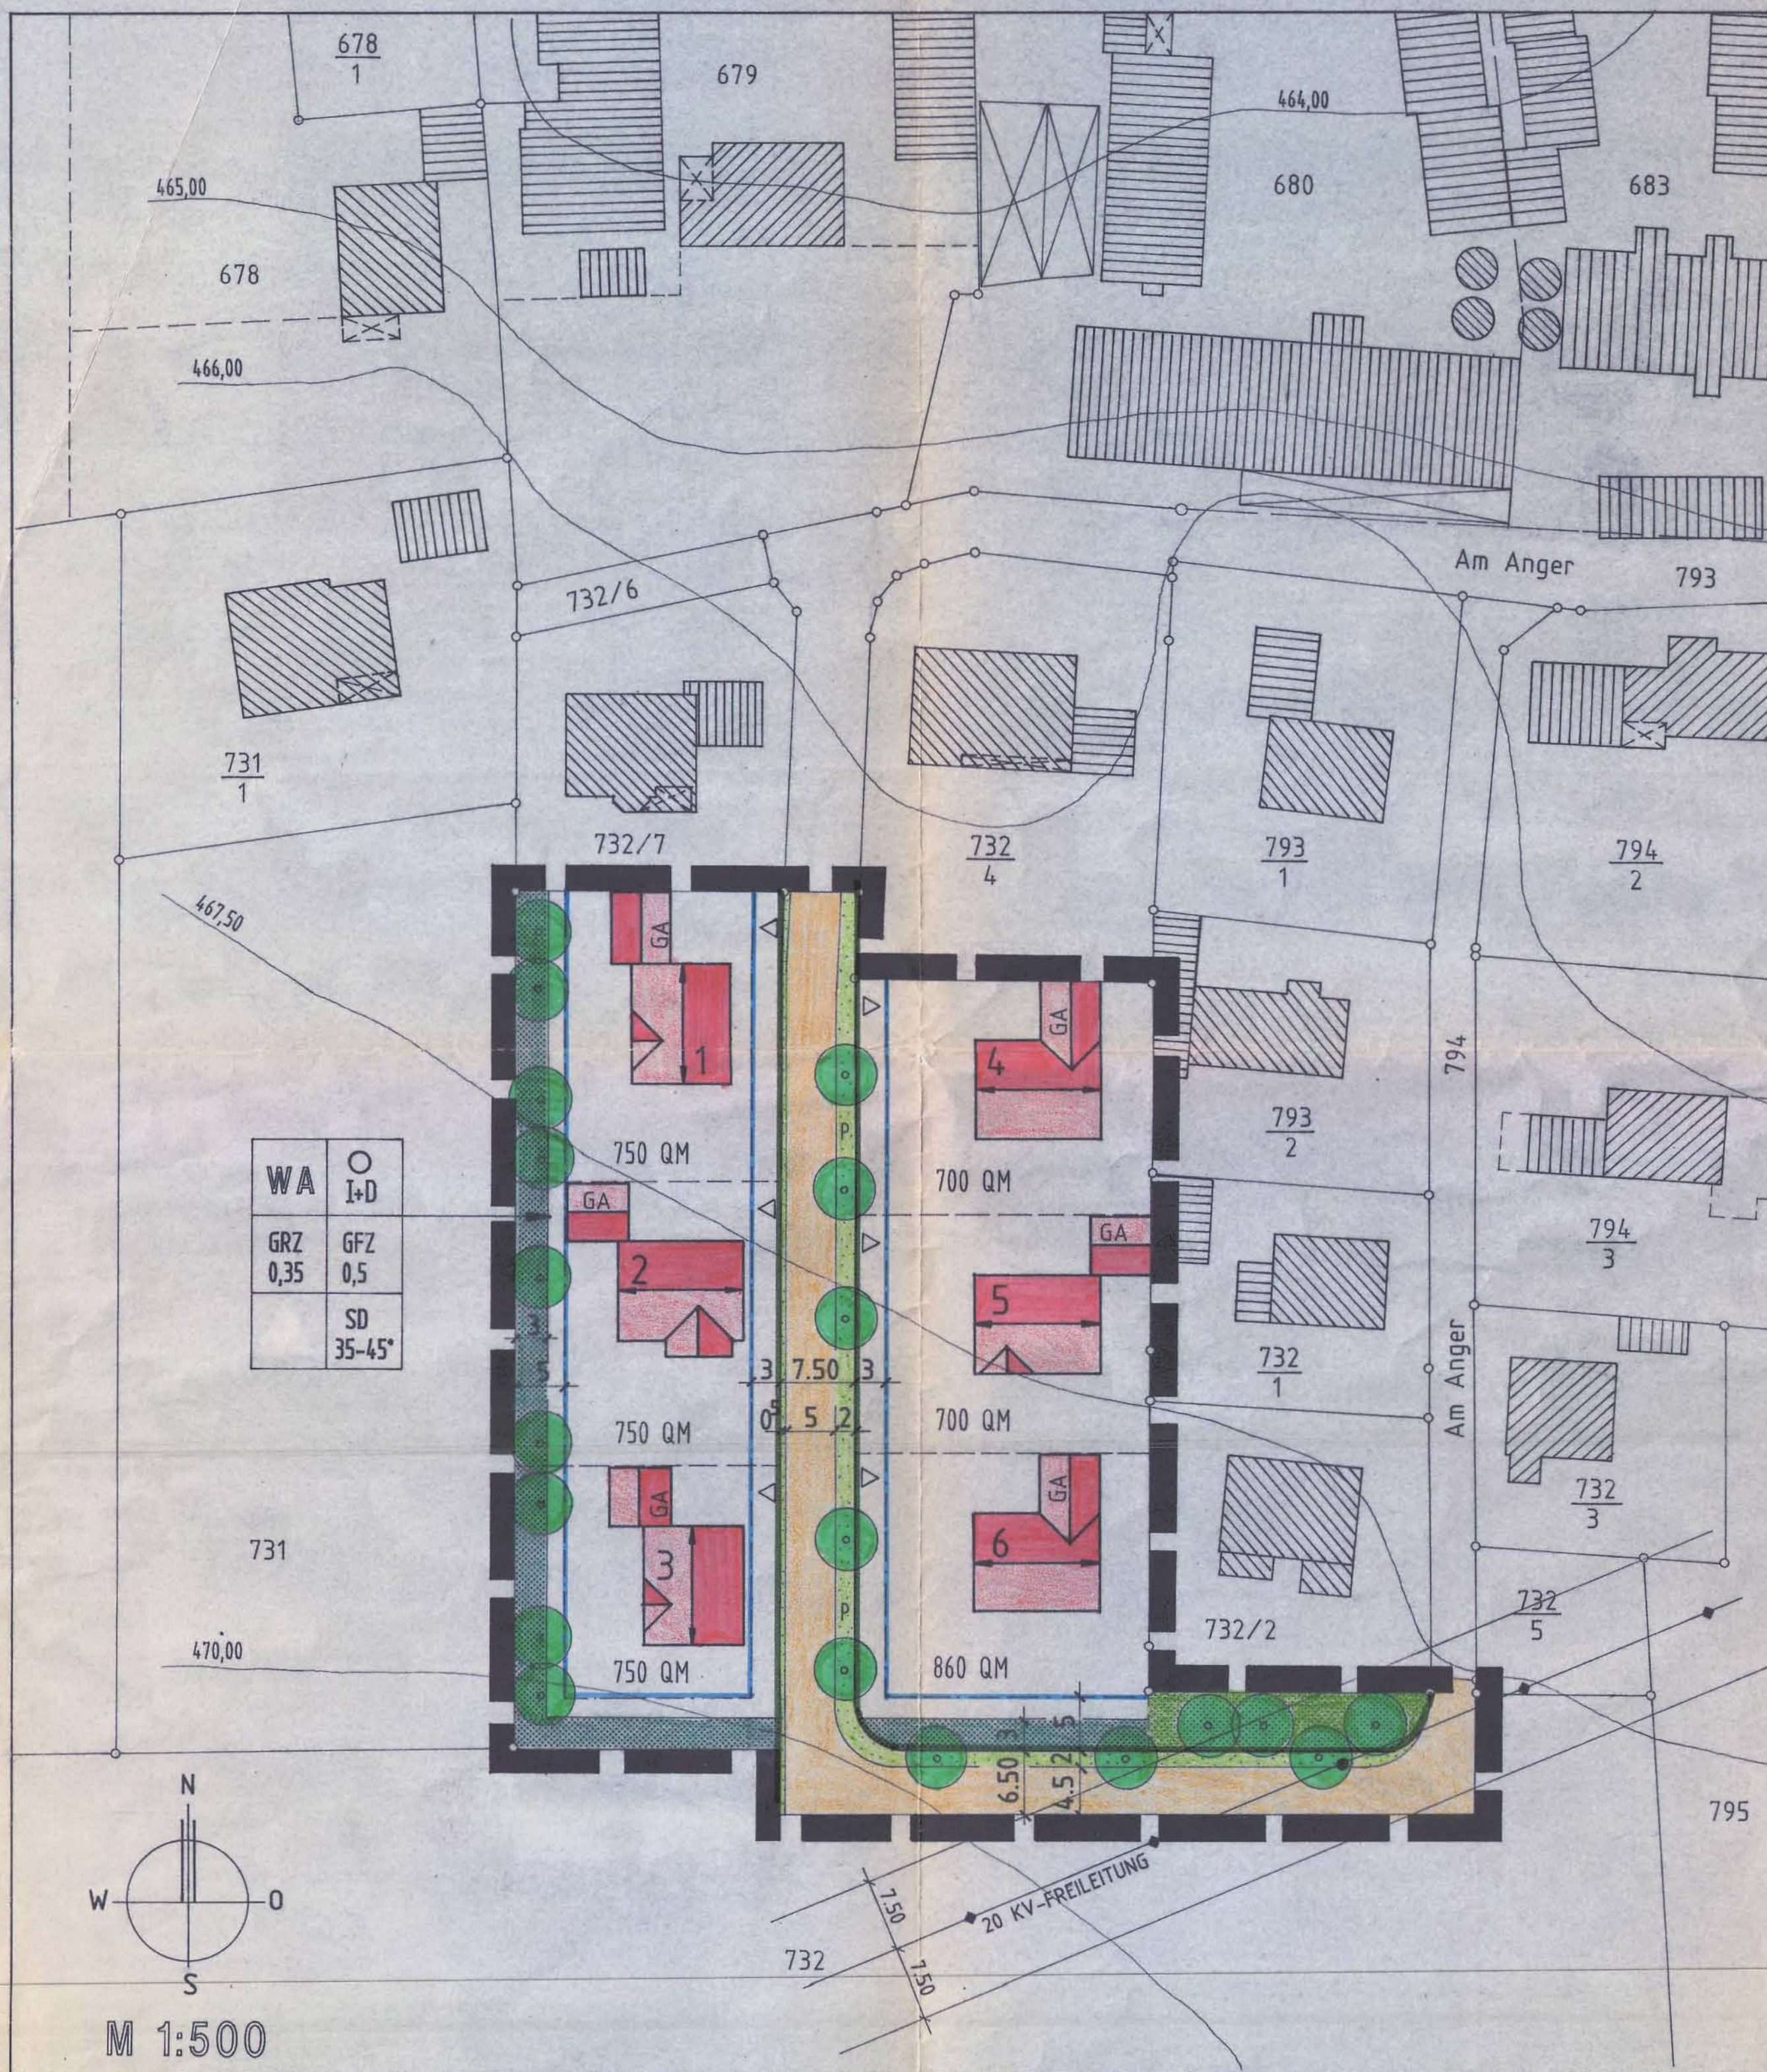

Josef Leutcher, 1. Bgm.

Aindling

26. Mai 1998



MARKT AINDLING



BEBAUUNGSPLAN NR. 23

"AM ANGER"

IN DER GEMARKUNG HAUSEN

ENTWURF VOM :	04.02.1997
FASSUNG VOM :	03.07.1997
GEÄNDERT AM :	14.01.1998
	21.04.1998

RUDOLF ZIEGLER
 DIPL.-ING. (FH) ARCHITEKT
 LANGWEIDER STRASSE 22
 86508 REHLING OBERBACH
 TEL. 08237/1093 - FAX 5287



DER ARCHITEKT :

GEZ.: RIZI