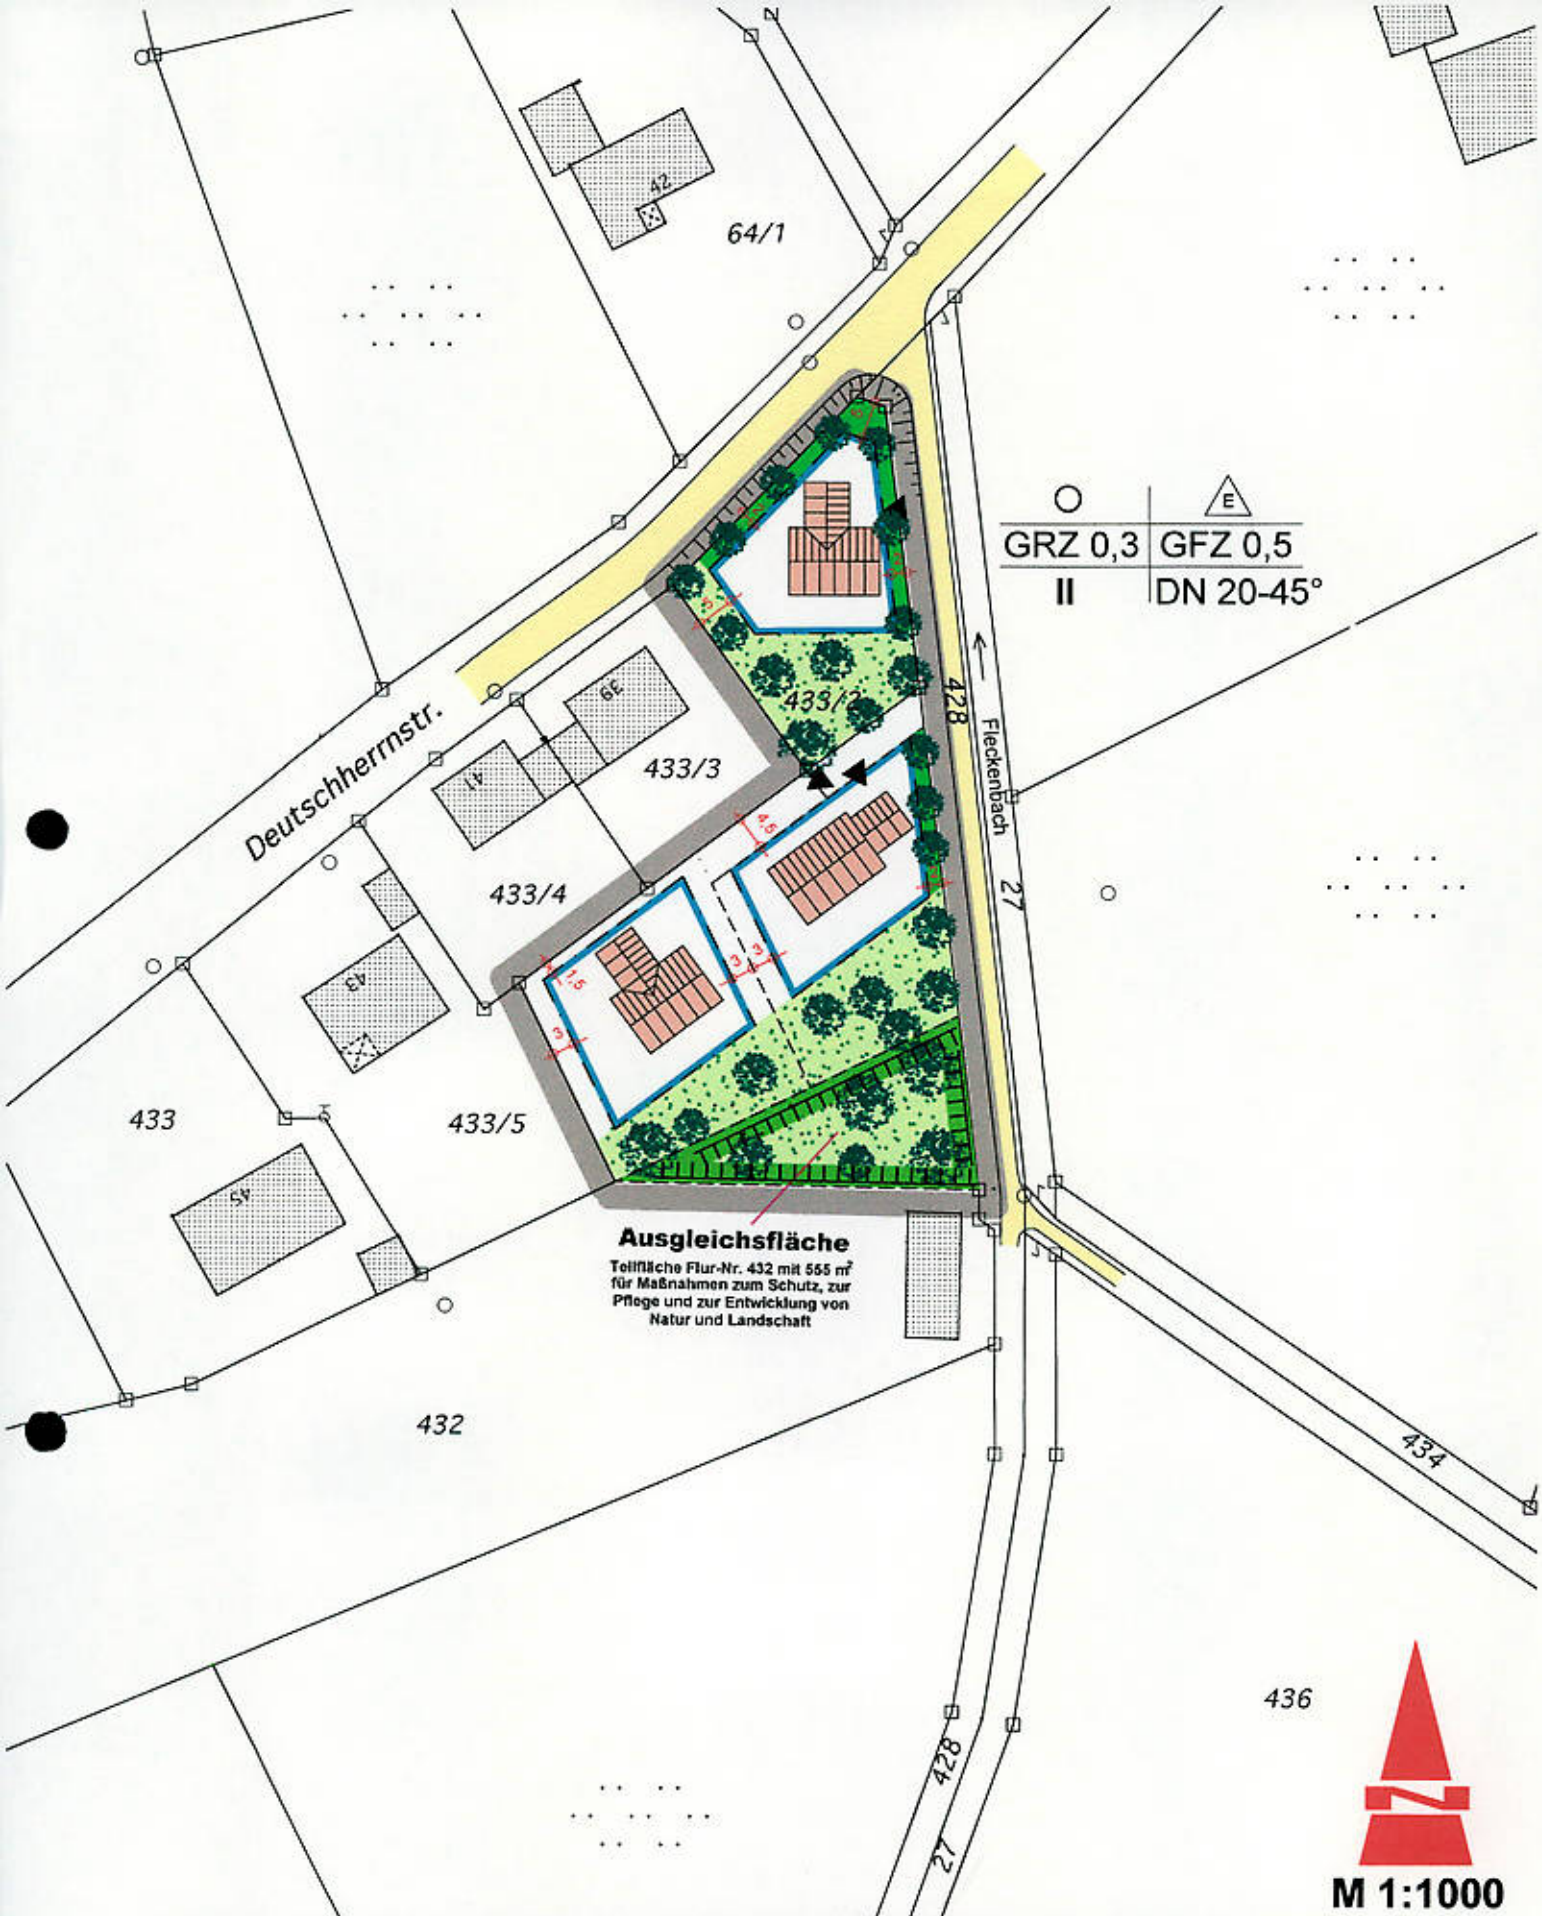

Bebauungsplan Nr. 7 "Südlich der Deutschherrnstraße" in Petersdorf - Gemeinde Petersdorf

Entwurf vom 29.03.2004 in der Fassung vom 28.06.2004