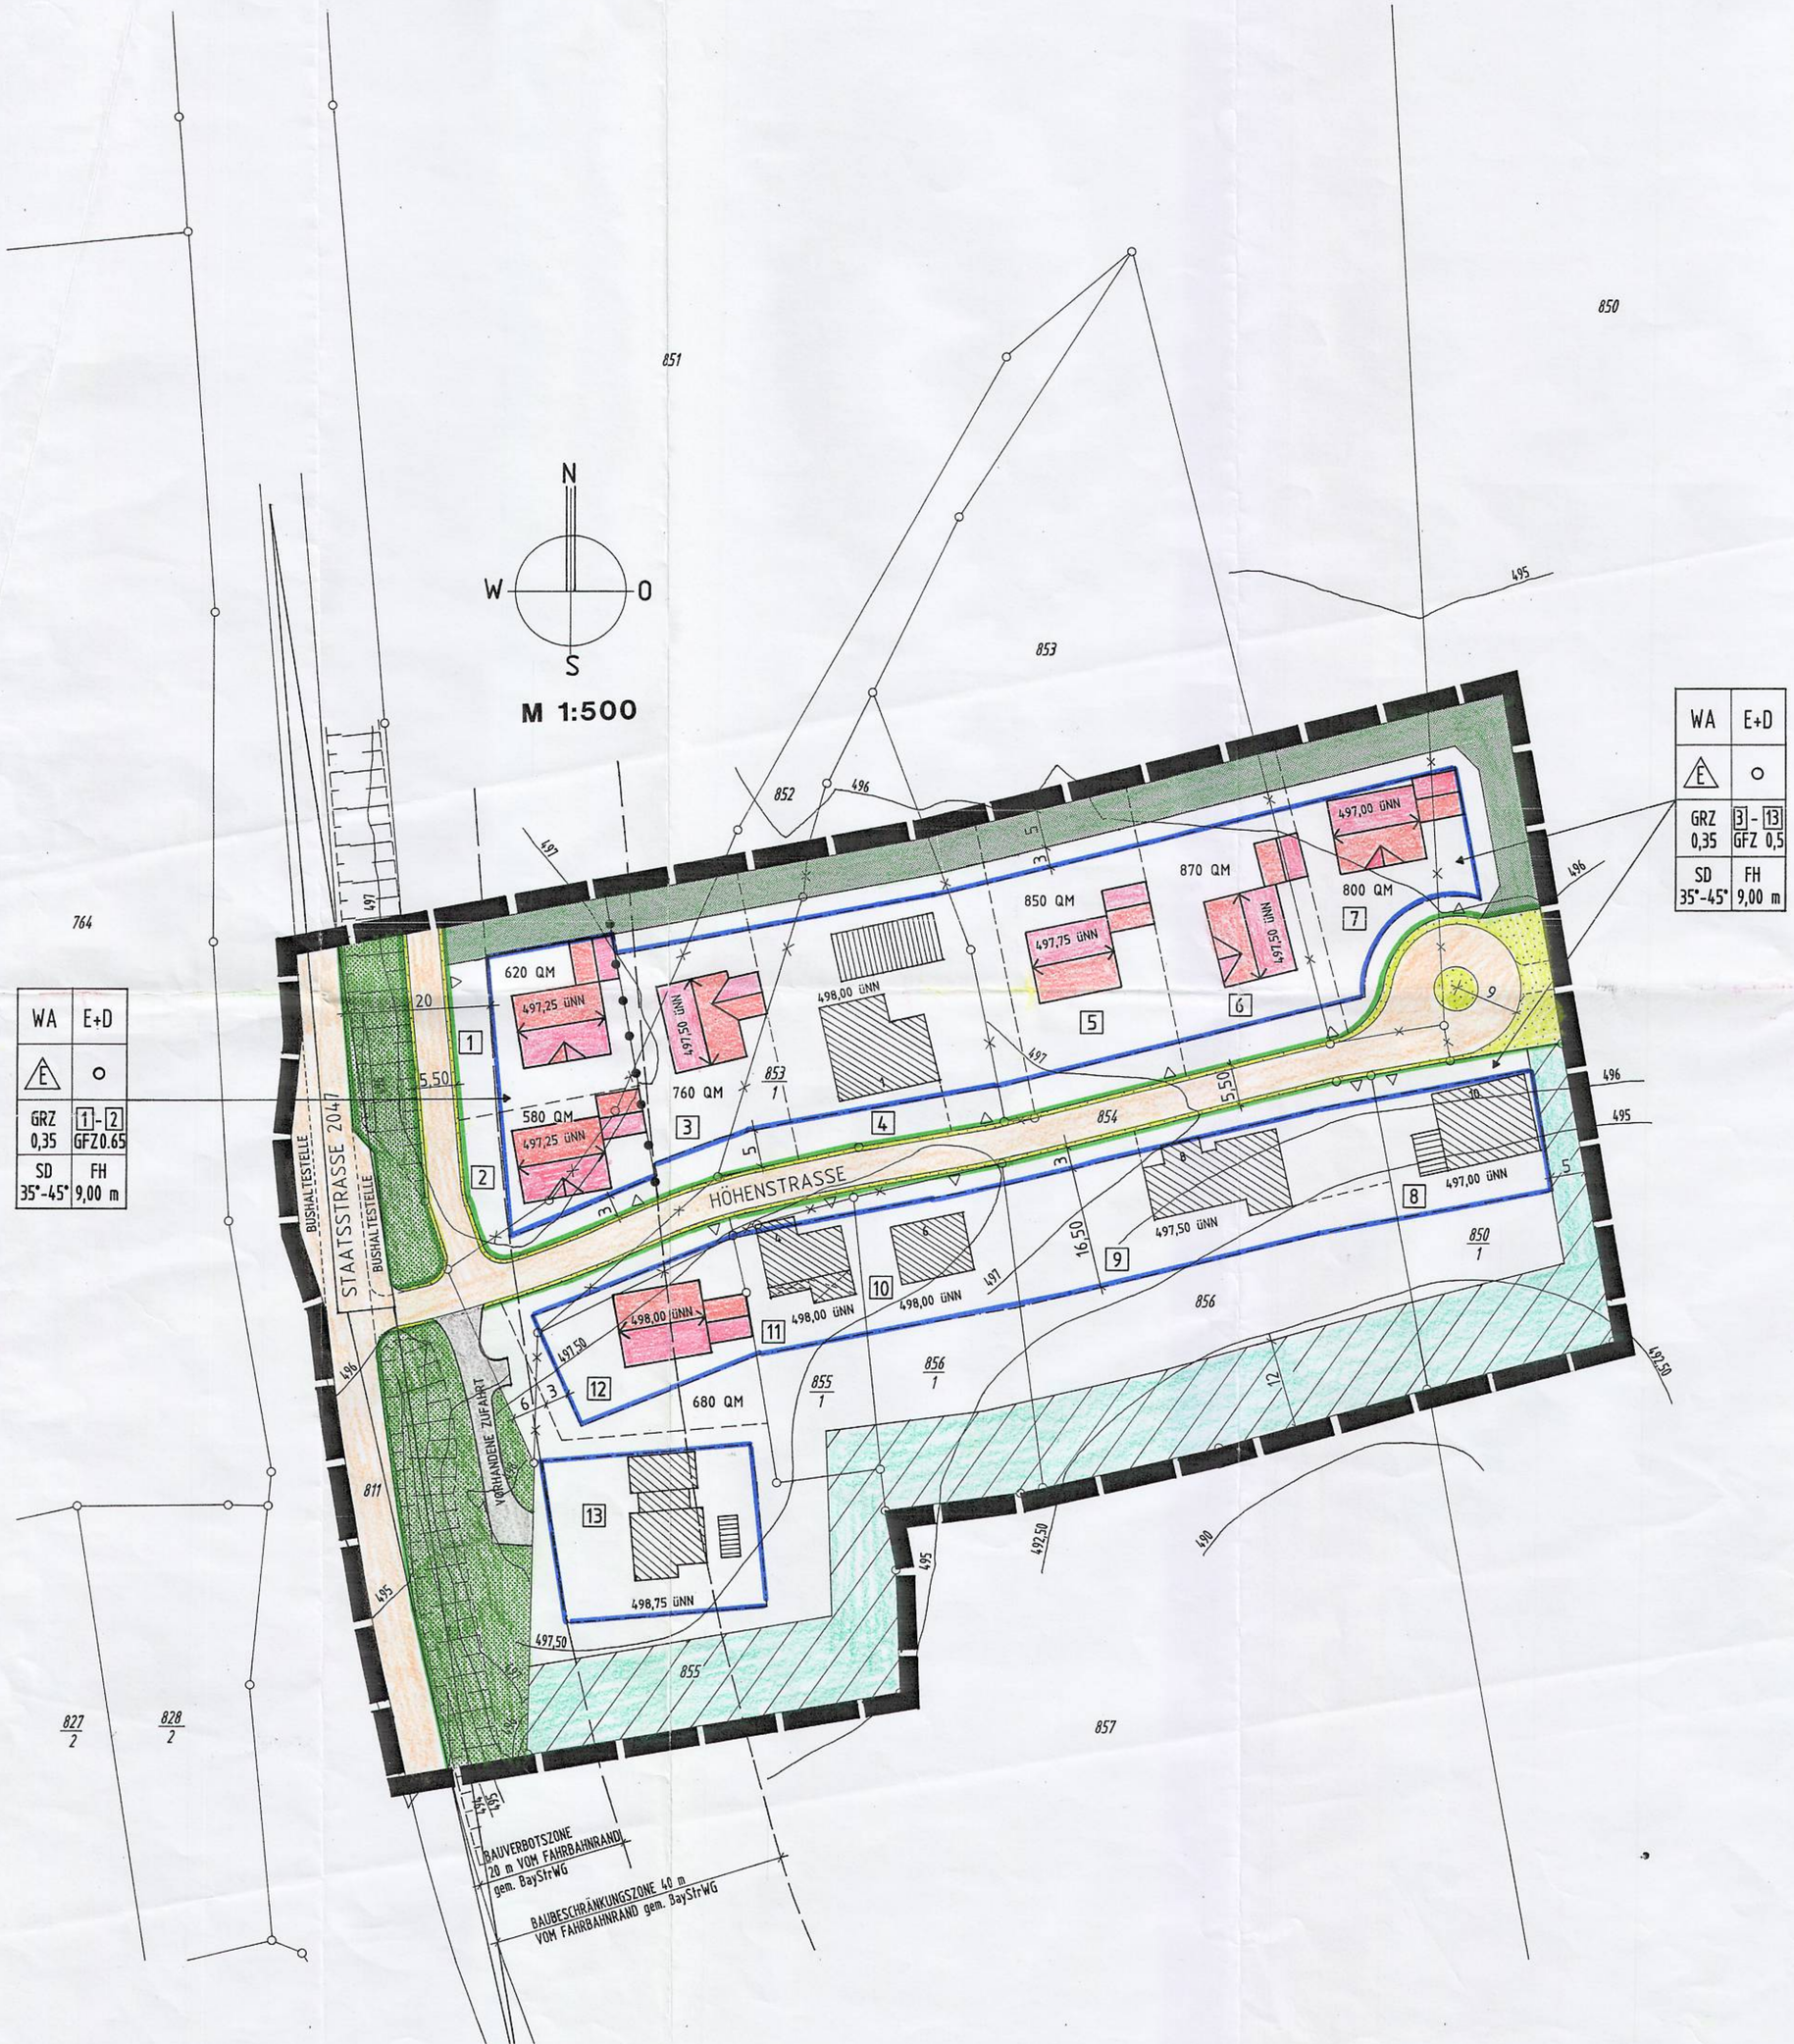


GEMEINDE PETERSDORF

BEBAUUNGSPLAN NR. 4 "HÖHENSTRASSE" IN DER GEMARKUNG ALSMOOS

ENTWURF VOM:	22.06.1998
FASSUNG VOM:	22.06.1998
GEÄNDERT AM:	20.07.1998
	07.12.1998
	29.01.1999
	10.04.2001
REDAKTIONELL GEÄNDERT AM	02.07.2001
	24.04.2006
	11.07.2006

DER ARCHITEKT: RUDOLF ZIEGLER DIPL.-ING. (FH) ARCHITEKT MÜHLENWEG 1 88508 REHLING-OBERACH TEL. 08237/1093 · FAX 5287 GEZ. RIZI/ST

GEMEINDE PETERSDORF:

PETERSDORF, DEN 13.07.2006

1. BÜRGERMEISTER