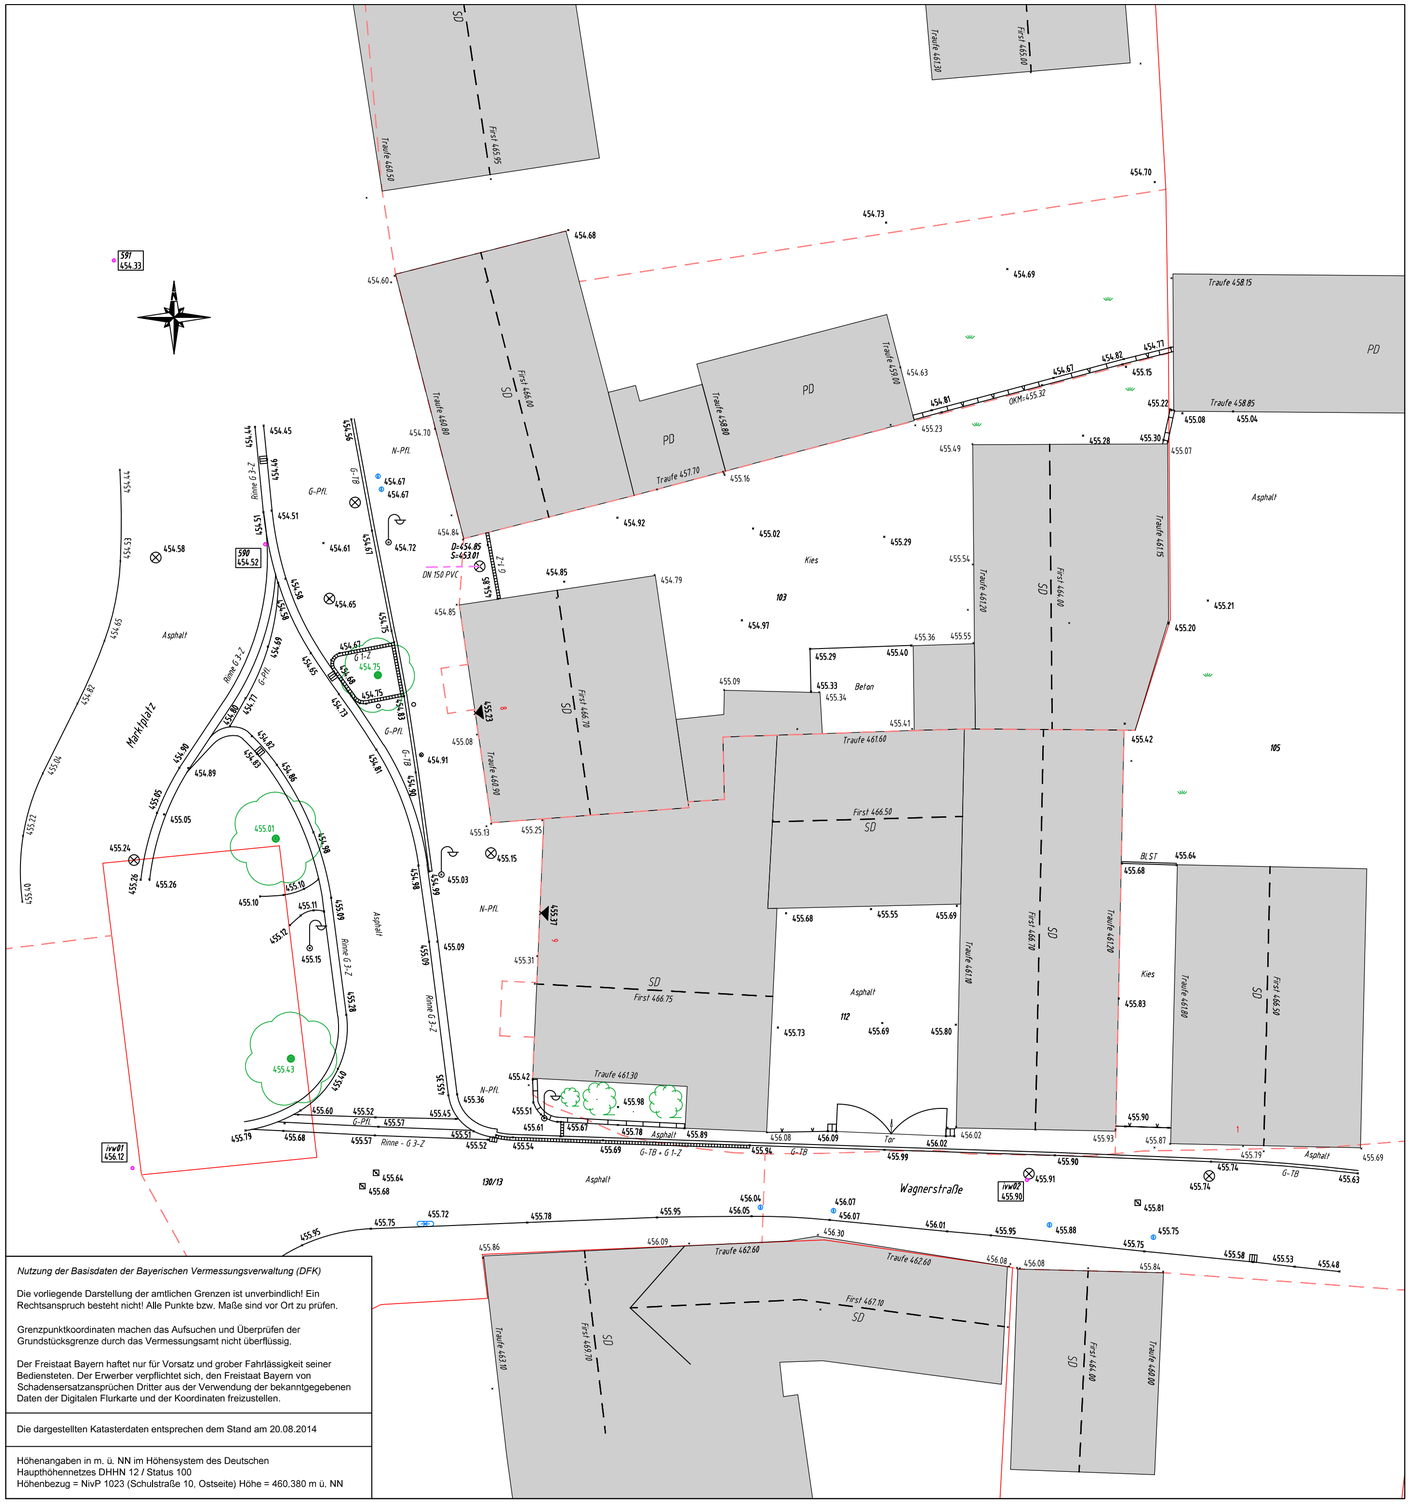


Nutzung der Basisdaten der Bayerischen Vermessungsverwaltung (DFK)

Die vorliegende Darstellung der amtlichen Grenzen ist unverbindlich! Ein Rechtsanspruch besteht nicht! Alle Punkte bzw. Maße sind vor Ort zu prüfen.

Grenzpunktkoordinaten machen das Aufsuchen und Überprüfen der Grundstücksgrenze durch das Vermessungsamt nicht überflüssig.

Der Freistaat Bayern haftet nur für Vorsatz und grober Fahrlässigkeit seiner Bediensteten. Der Erwerber verpflichtet sich, den Freistaat Bayern von Schadensersatzansprüchen Dritter aus der Verwendung der bekanntgegebenen Daten der Digitalen Flurkarte und der Koordinaten freizustellen.

Die dargestellten Katasterdaten entsprechen dem Stand am 20.08.2014

Höhenangaben in m. ü. NN im Höhensystem des Deutschen Haupthöhennetzes DHHN 12 / Status 100
Höhenbezug = NivP 1023 (Schulstraße 10, Ostseite) Höhe = 460.380 m ü. NN

Legende

Kataster

	Grenzpunkt Meißelzeichen		amtliche Grenze
	Grenzpunkt Rohr		Grenze nicht abgemarkt
	Grenzpunkt Nagel		Gemeinde- u. Gemarkungsgrenze
	Grenzstein	2367	Flurstücksnummer
	Trigonometrischer Punkt		Hauptgebäude
	Katasterfestpunkt		Nebengebäude

Bestandsvermessung

	Schachtdeckel		Eingangshöhe (außen gemessen)
	Straßensinkkasten		Nebeneingang / Garage / Keller (außen gemessen)
	Muldeneinlauf		Kilometerstein
	Hofsinkkasten		Eingang / Einfahrt
	Hausanschlußschieber Wasser		Lichtschacht
	Streckenschieber Wasser		Fließrichtung
	Unterflurhydrant		Zaun / Mauer
	Oberflurhydrant		Randstein / Leistenstein
	Gasschieber		Randstein-Absenkung
	Schacht Allgemein		Einzeller
	eigener Polygonpunkt		Birco-Rinne
	Schaltkasten		Bewuchsgrenze
	Telefonzelle		Hecke
	Straßenlaterne		Laubbaum
	Ampel		Nadelbaum
	Verkehrsschild		Wiese / Grünfläche
	Telefon- / Strommast		Einzelstrauch
	Feldkreuz		Laubwald
	Parkbank		Nadelwald
	Wasserhahn		Gebüsch
	Springbrunnen		
	Holzpflock		

G-HB / B-HB	Granit Hochboard / Beton Hochboard	N-Pfl.	Natursteinpflaster
G-TB / B-TB	Granit Tiefboard / Beton Tiefboard	B-Pfl.	Betonpflaster
G 1-Z / B 1-Z	Granit Einzeiler / Beton Einzeiler	B	Beton
BLST	Betonleistenstein	A	Asphalt
G-Klst.-Pfl.	Kleinsteinpflaster Granit	Homb. K.	Homburger Kante
B-Platten	Beton Platten	B-Rinne	Betonrinnenstein
G-Pfl.	Granit Pflaster	B-Mulde	Betonmuldenstein

c		
b		
a	Höhenkorrektur wegen Anschluss ans Landessystem	11.06.2015

Projekt

Aindling, Marktplatz
Neubau Wohn- und Geschäftshaus

Planbezeichnung

Bestandslageplan

Maszstab: 1 : 200

Inhalt

Vermessung vom 21.08.2014

Planverfasser

I V W
Ingenieurgesellschaft für Geoinformation und Vermessung

Industriestrasse 22
D- 87719 Mindelheim
http://www.i-v-w.com
Tel . + 49 (0) 8261 - 73 999 01
Fax. + 49 (0) 8261 - 73 999 03
E-mail: mail@i-v-w.com

Planstand: 11.06.2015 ms

Planverwaltung

Projekt-Nr.:	14059-01
Plot-Datei:	14059-01_BP-a
Plan-Nr.:	14059-01_BP-a
Plan-Größe:	A2