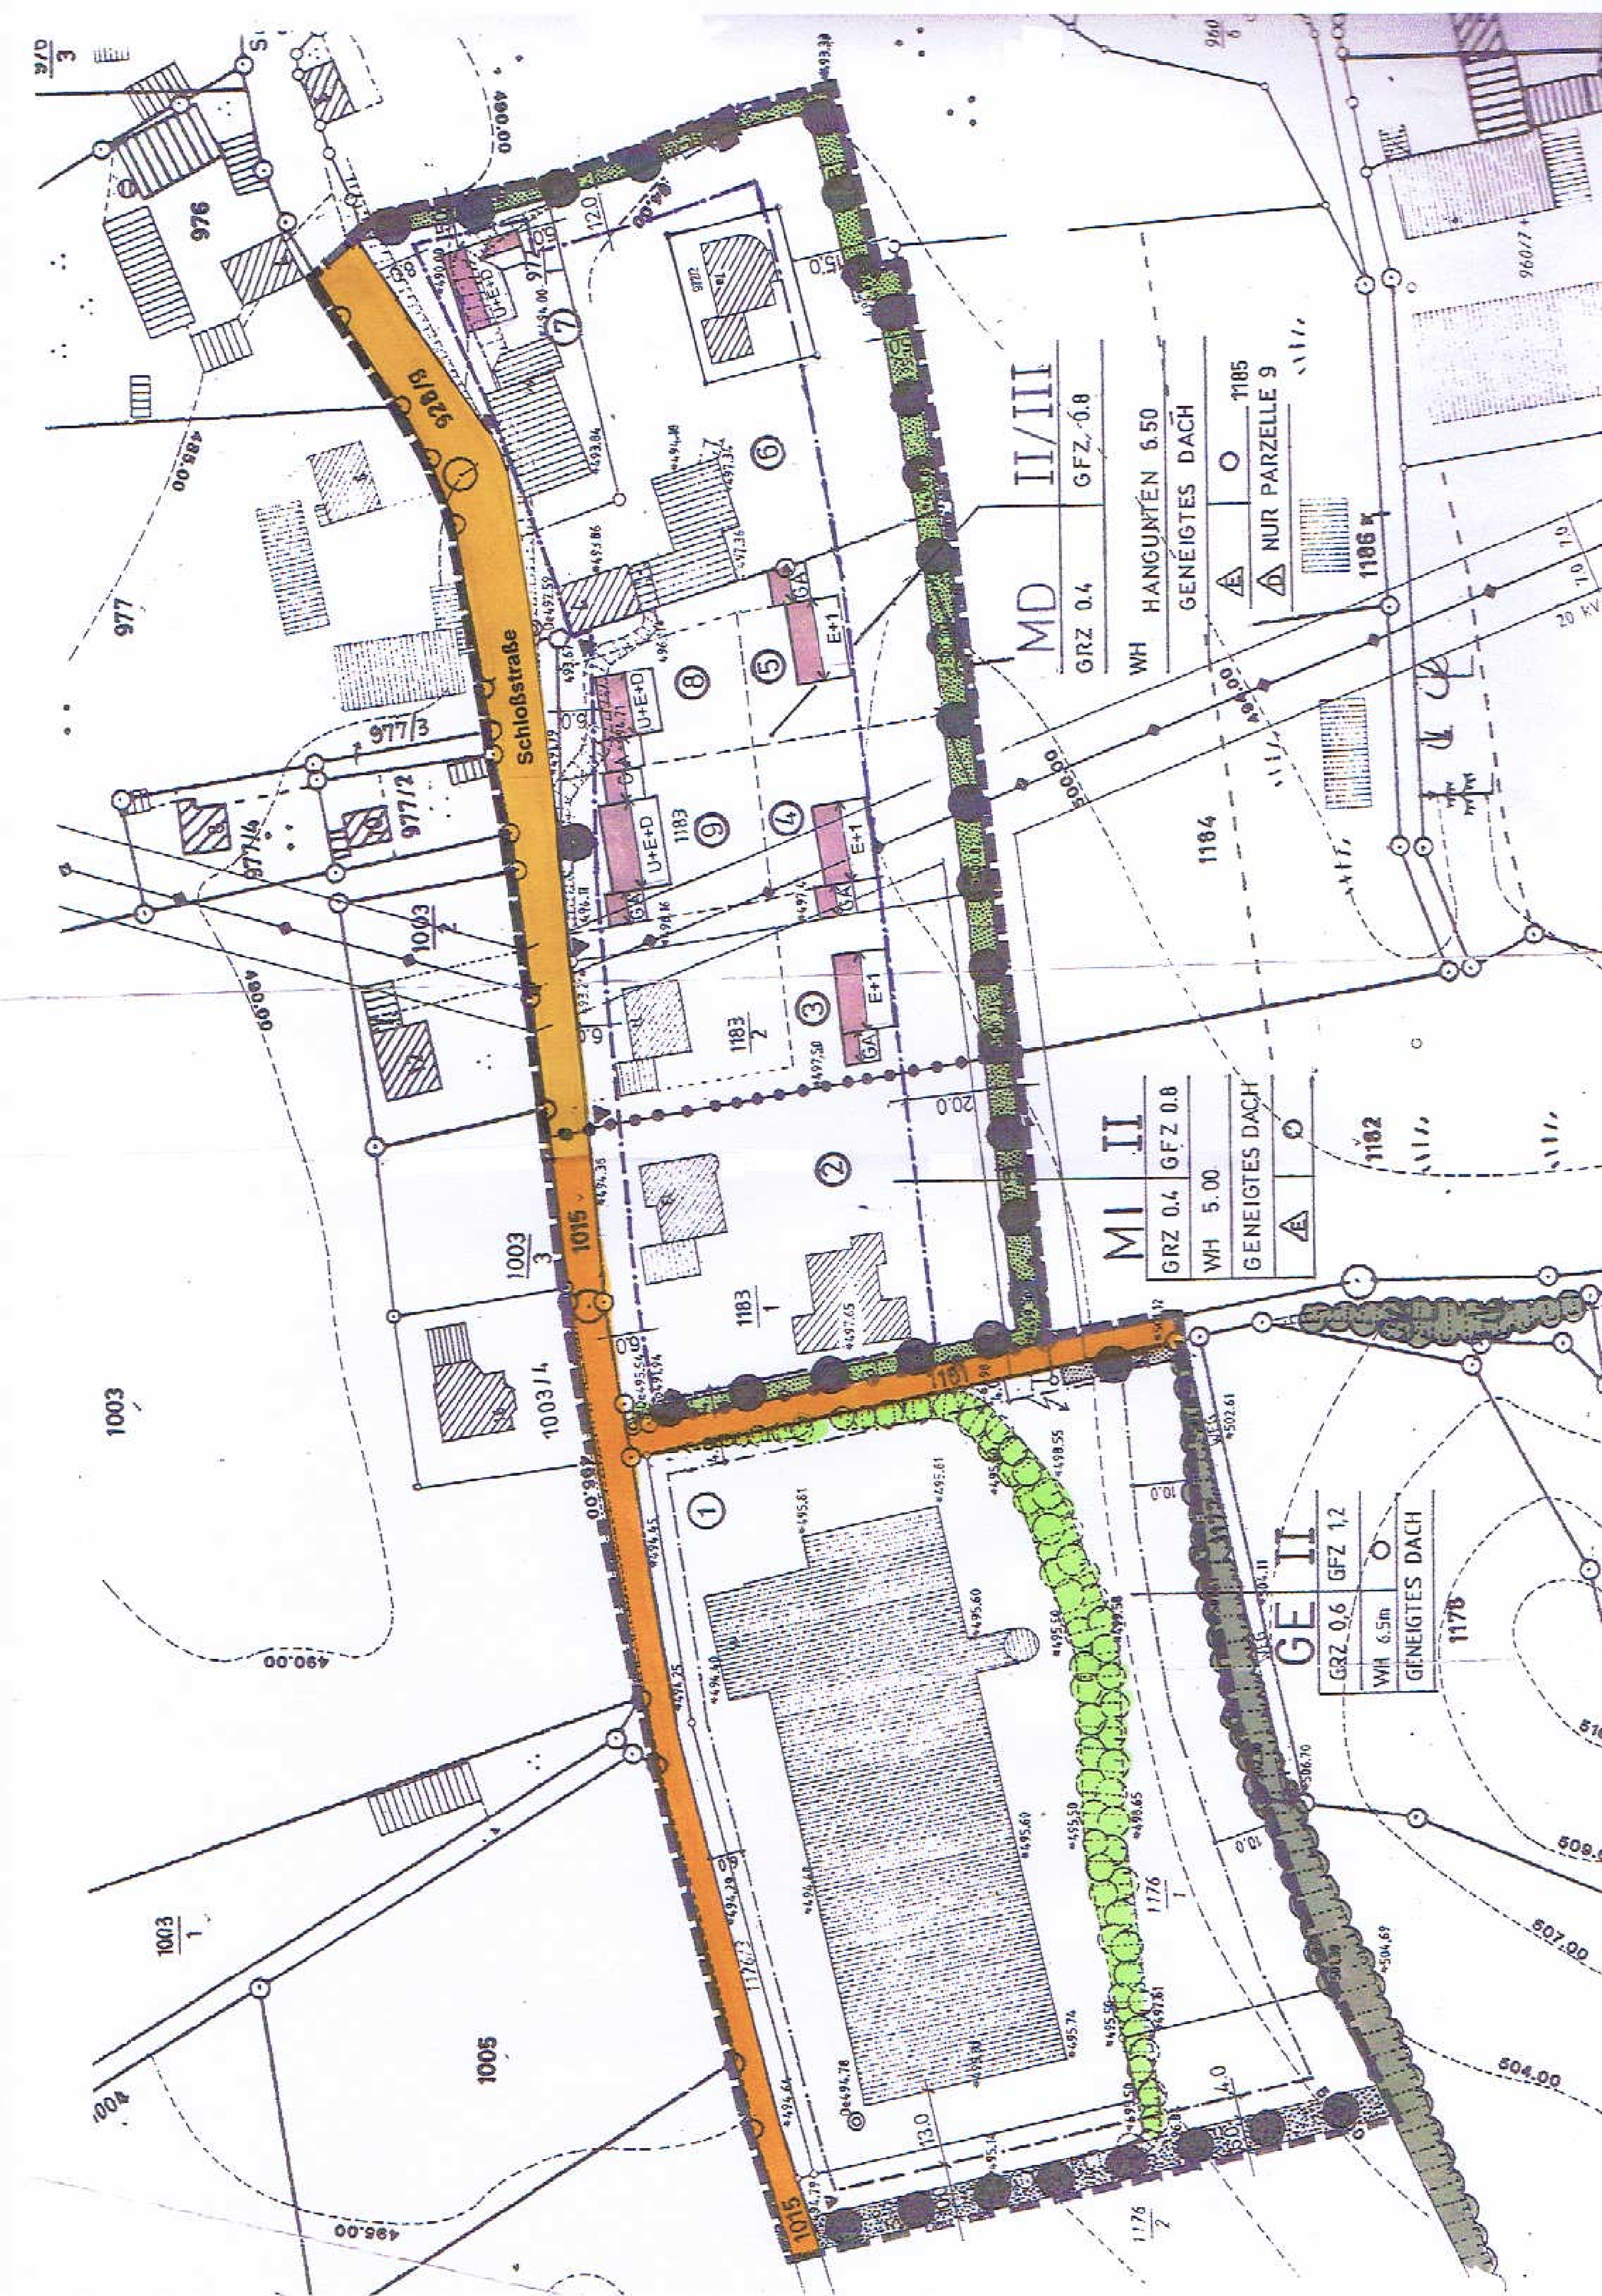
Schloßstraße
928/9
1015
1161
MD
II/III
GRZ 0.4
GFZ 0.8
WH HANGUNTEN 6.50
GENEIGTES DACH
NUR PARZELLE 9
MI II
GRZ 0.4
GFZ 0.8
WH 5.00
GENEIGTES DACH
GE II
GRZ 0.6
GFZ 1.2
WH 6.5m
GENEIGTES DACH
U+E+D
E+1
GA
①
②
③
④
⑤
⑥
⑦
⑧
⑨
976
977
977/3
977/2
977/4
1003
1003/2
1003/3
1003/4
1003/1
1004
1005
1183
1183/1
1183/2
1184
1182
1185
1186
1176
1176/1
1176/2
1178
960/7
490.00
488.00
496.00
500.00
504.00
507.00
509.00
20 kV